

# Auszug aus dem Katasterkartenwerk

Landkreis Ludwigslust-Parchim

Gemarkung: 131026 / Dömitz  
Flur: 1

Vermessungs- und Geoinformationsbehörde  
des Landkreises Ludwigslust-Parchim und der Landeshauptstadt Schwerin


Maßstab ca. 1:500



19288 Ludwigslust  
Garnisonsstr. 1, Haus A  
www.kreis-swm.eu

19053 Schwerin  
Am Packhof 2-6  
www.schwerin.de

Stand: 04.11.2014

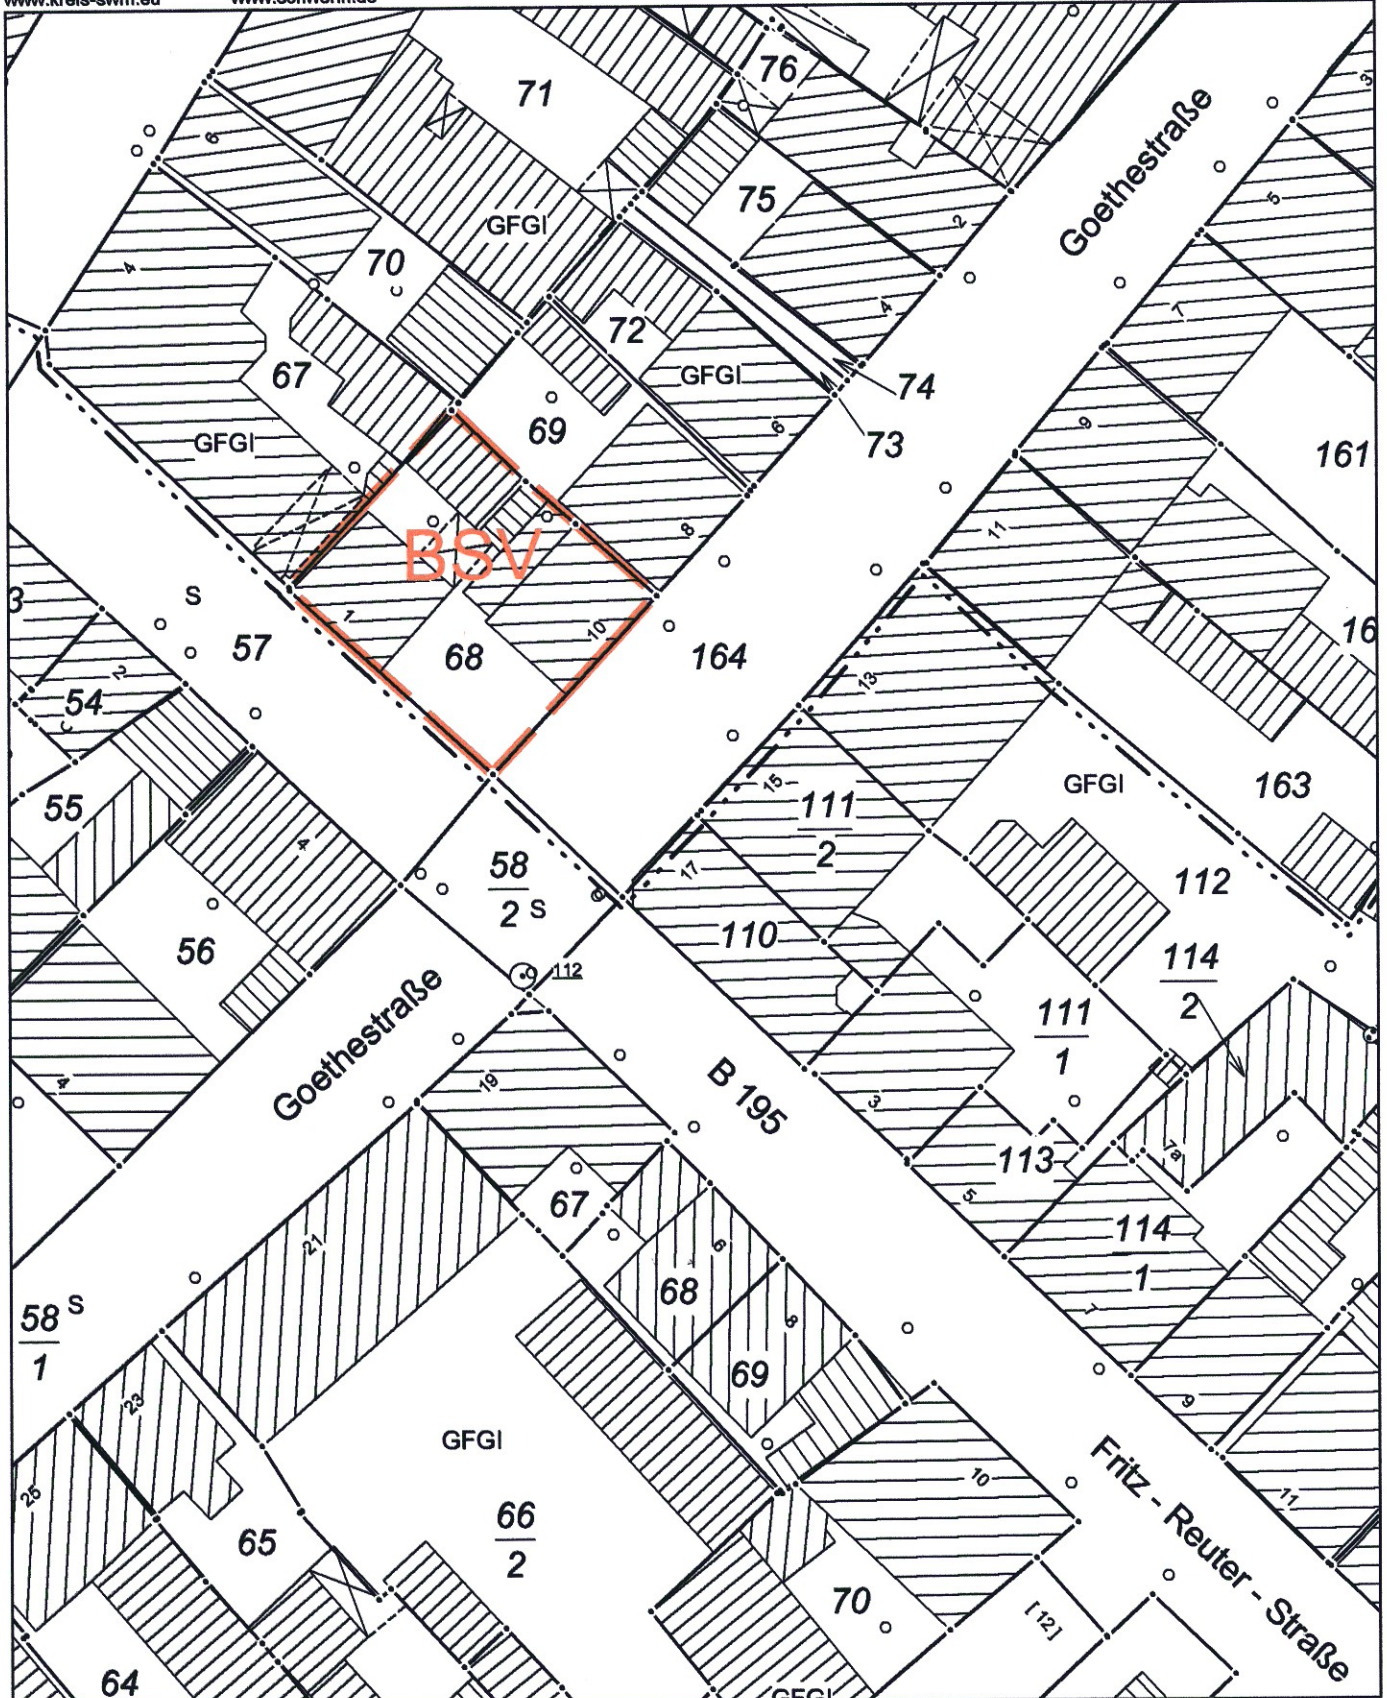

Vervielfältigungen nur für eigene, nicht gewerbliche Zwecke gestattet (§ 34 Geoinformations- und Vermessungsgesetz Mecklenburg-Vorpommern vom 16.12.2010, GS M-V Gl. Nr.219-5). Der Gebäudebestand wurde örtlich nicht geprüft.